DETAIL A Wisenttocht

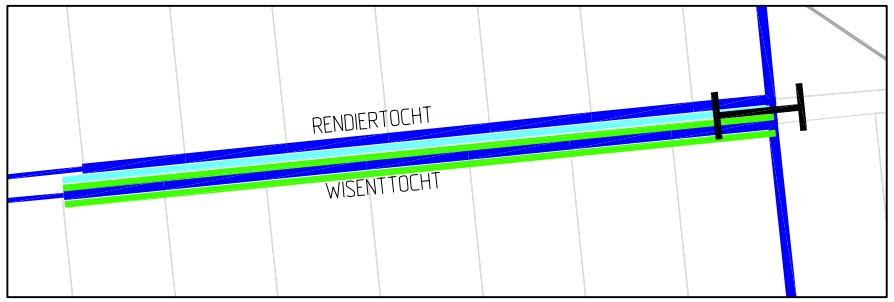

DETAIL A Rendiertocht

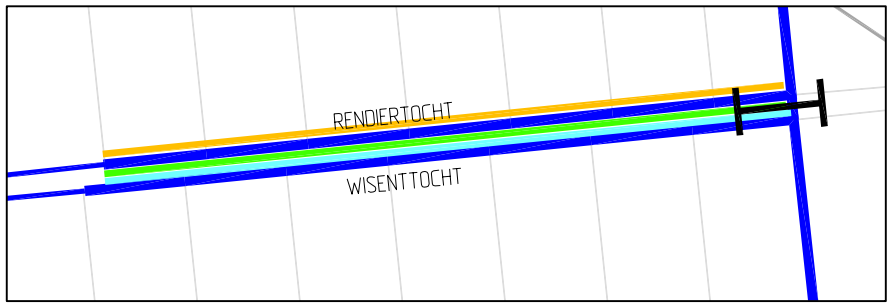

DETAIL B

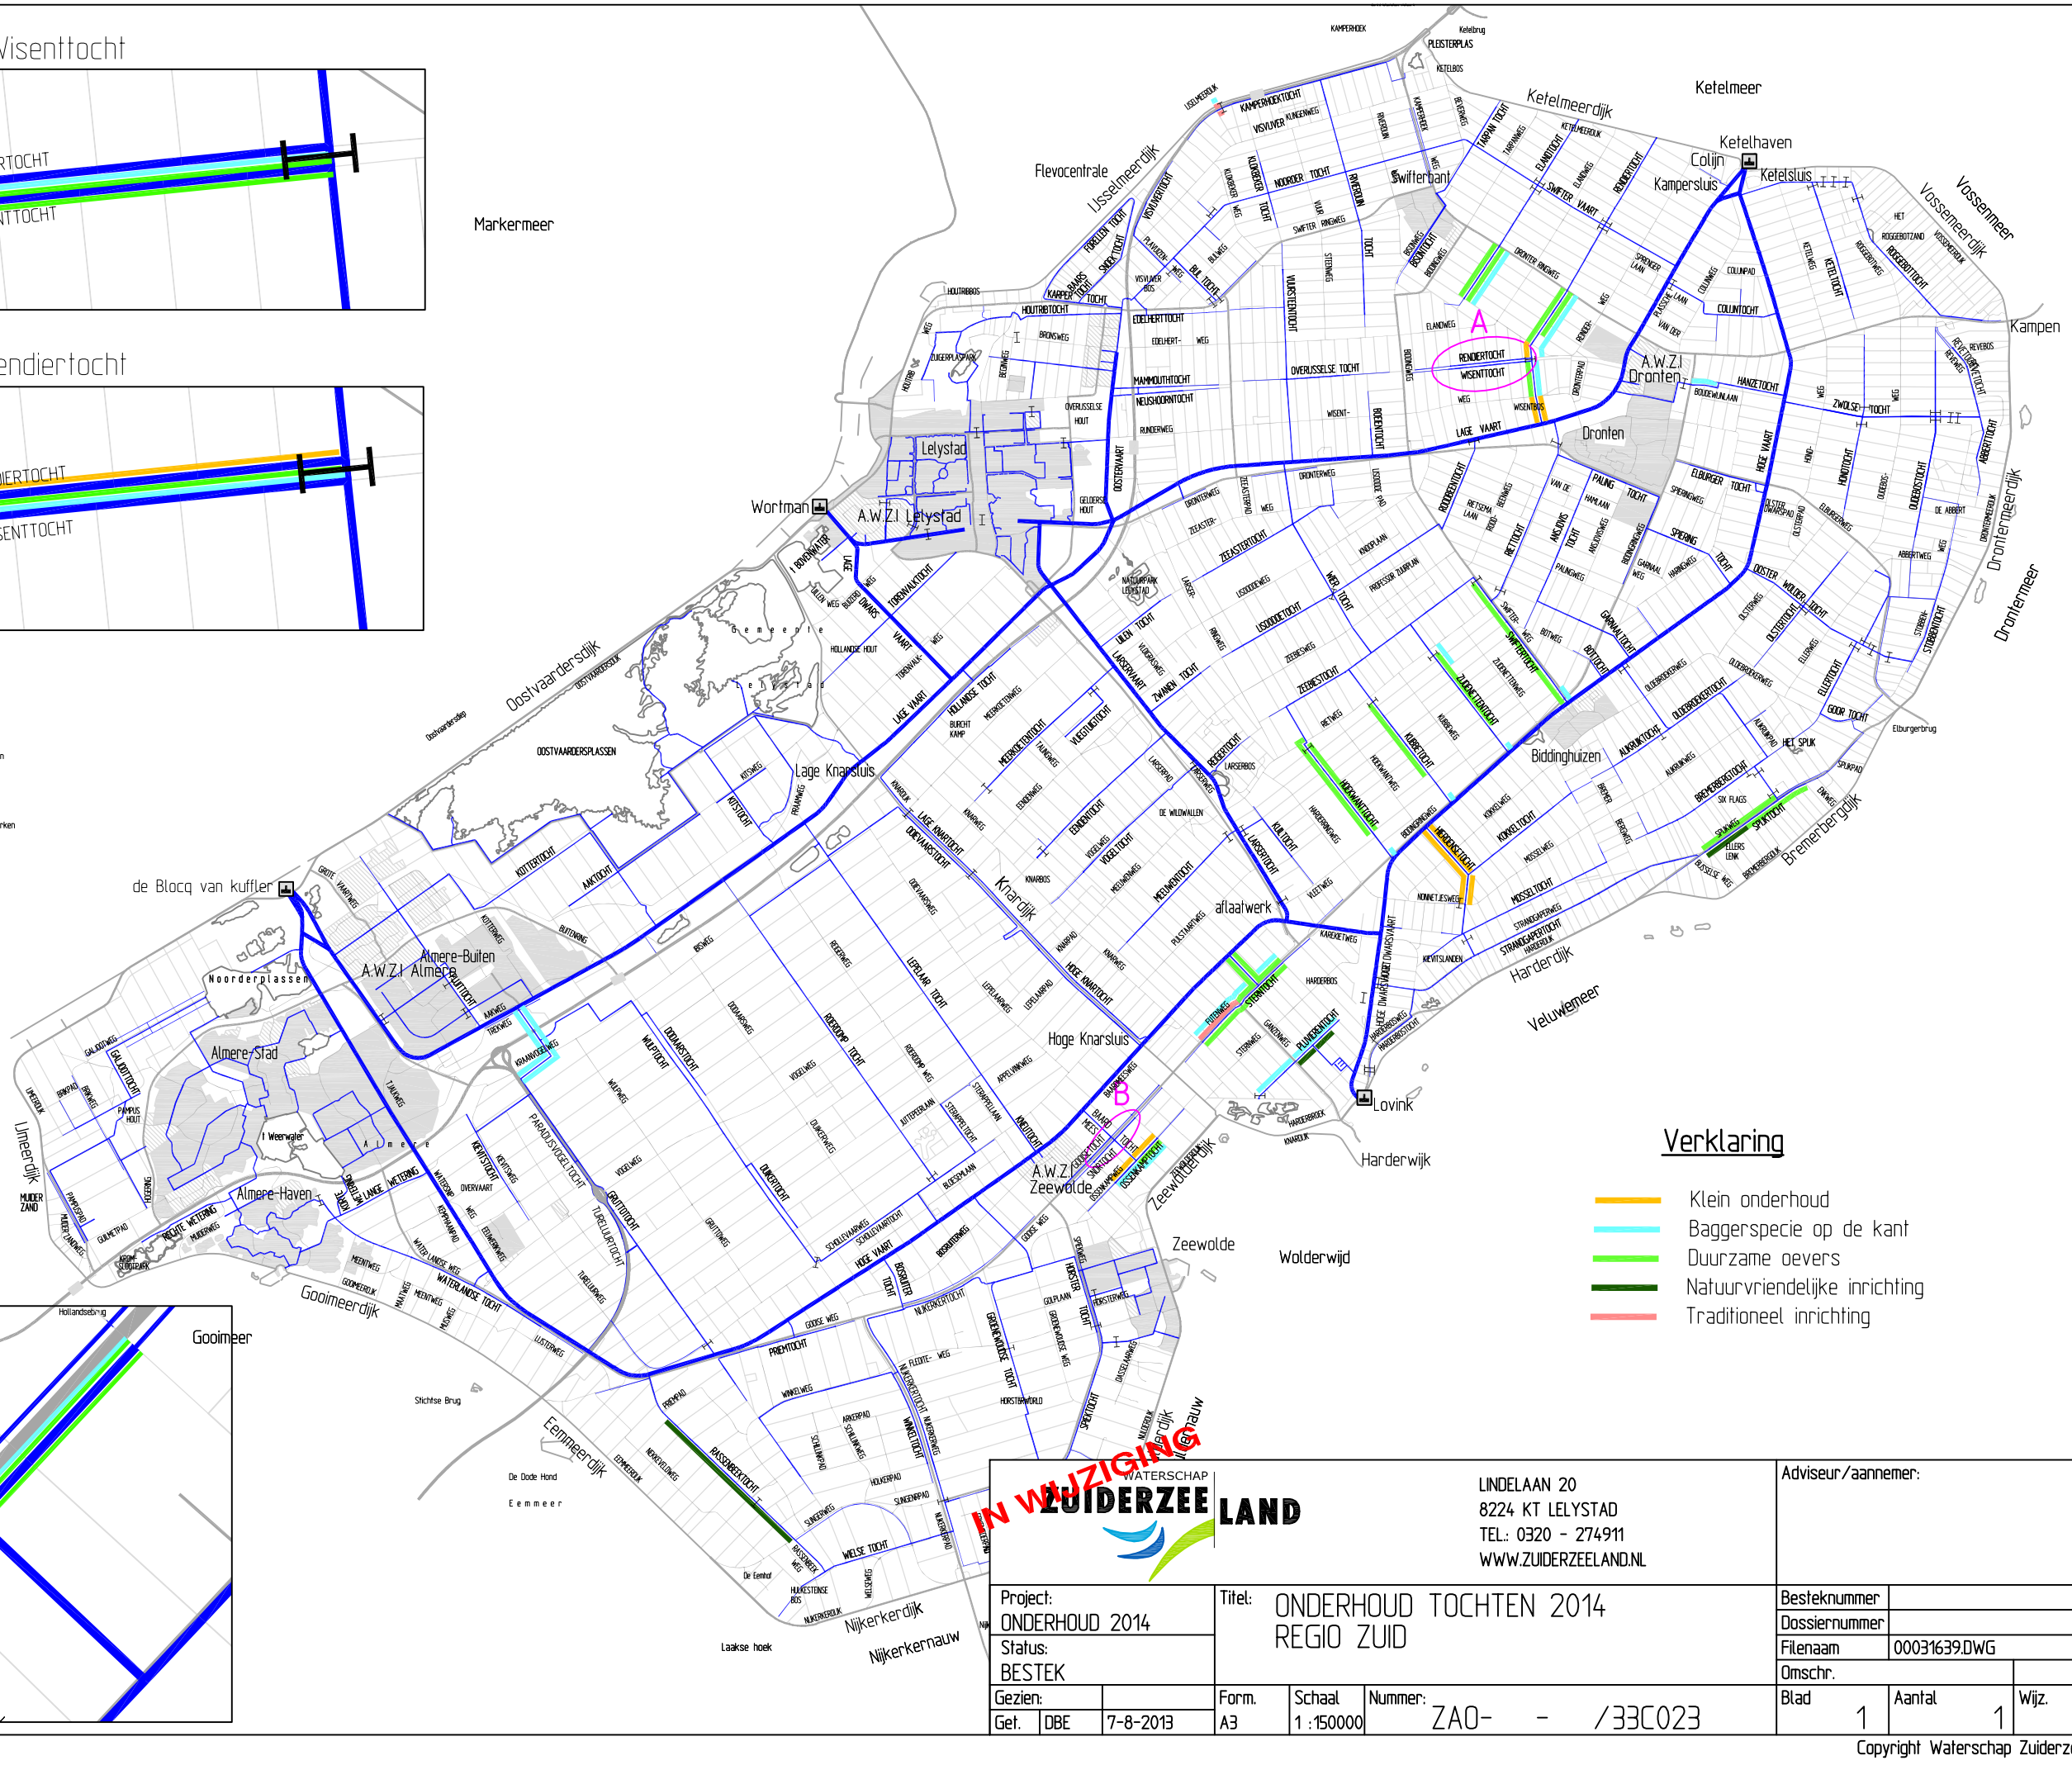

Verklaring

- Klein onderhoud
- Baggerspecie op de kant
- Duurzame oevers
- Natuurvriendelijke inrichting
- Traditioneel inrichting

IN WIJZIGING

WATERSCHAP ZUIDERZEELAND
LINDELAAN 20
8224 KT LELYSTAD
TEL.: 0320 - 274911
WWW.ZUIDERZEELAND.NL

Adviseur/aannemer:

Project: ONDERHOUD 2014	Titel: ONDERHOUD TOCHTEN 2014 REGIO ZUID				Besteknummer		
Status: BESTEK					Dossiernummer		
					Filenaam	00031639.DWG	
					Omschr.		
Gezien:	Form. A3	Schaal 1 :150000	Nummer: ZAO- - /33C023		Blad 1	Aantal 1	Wijz.
Get. DBE 7-8-2013							

Copyright Waterschap Zuiderzeeland